


POMIESZCZENIE DSP
RZUT

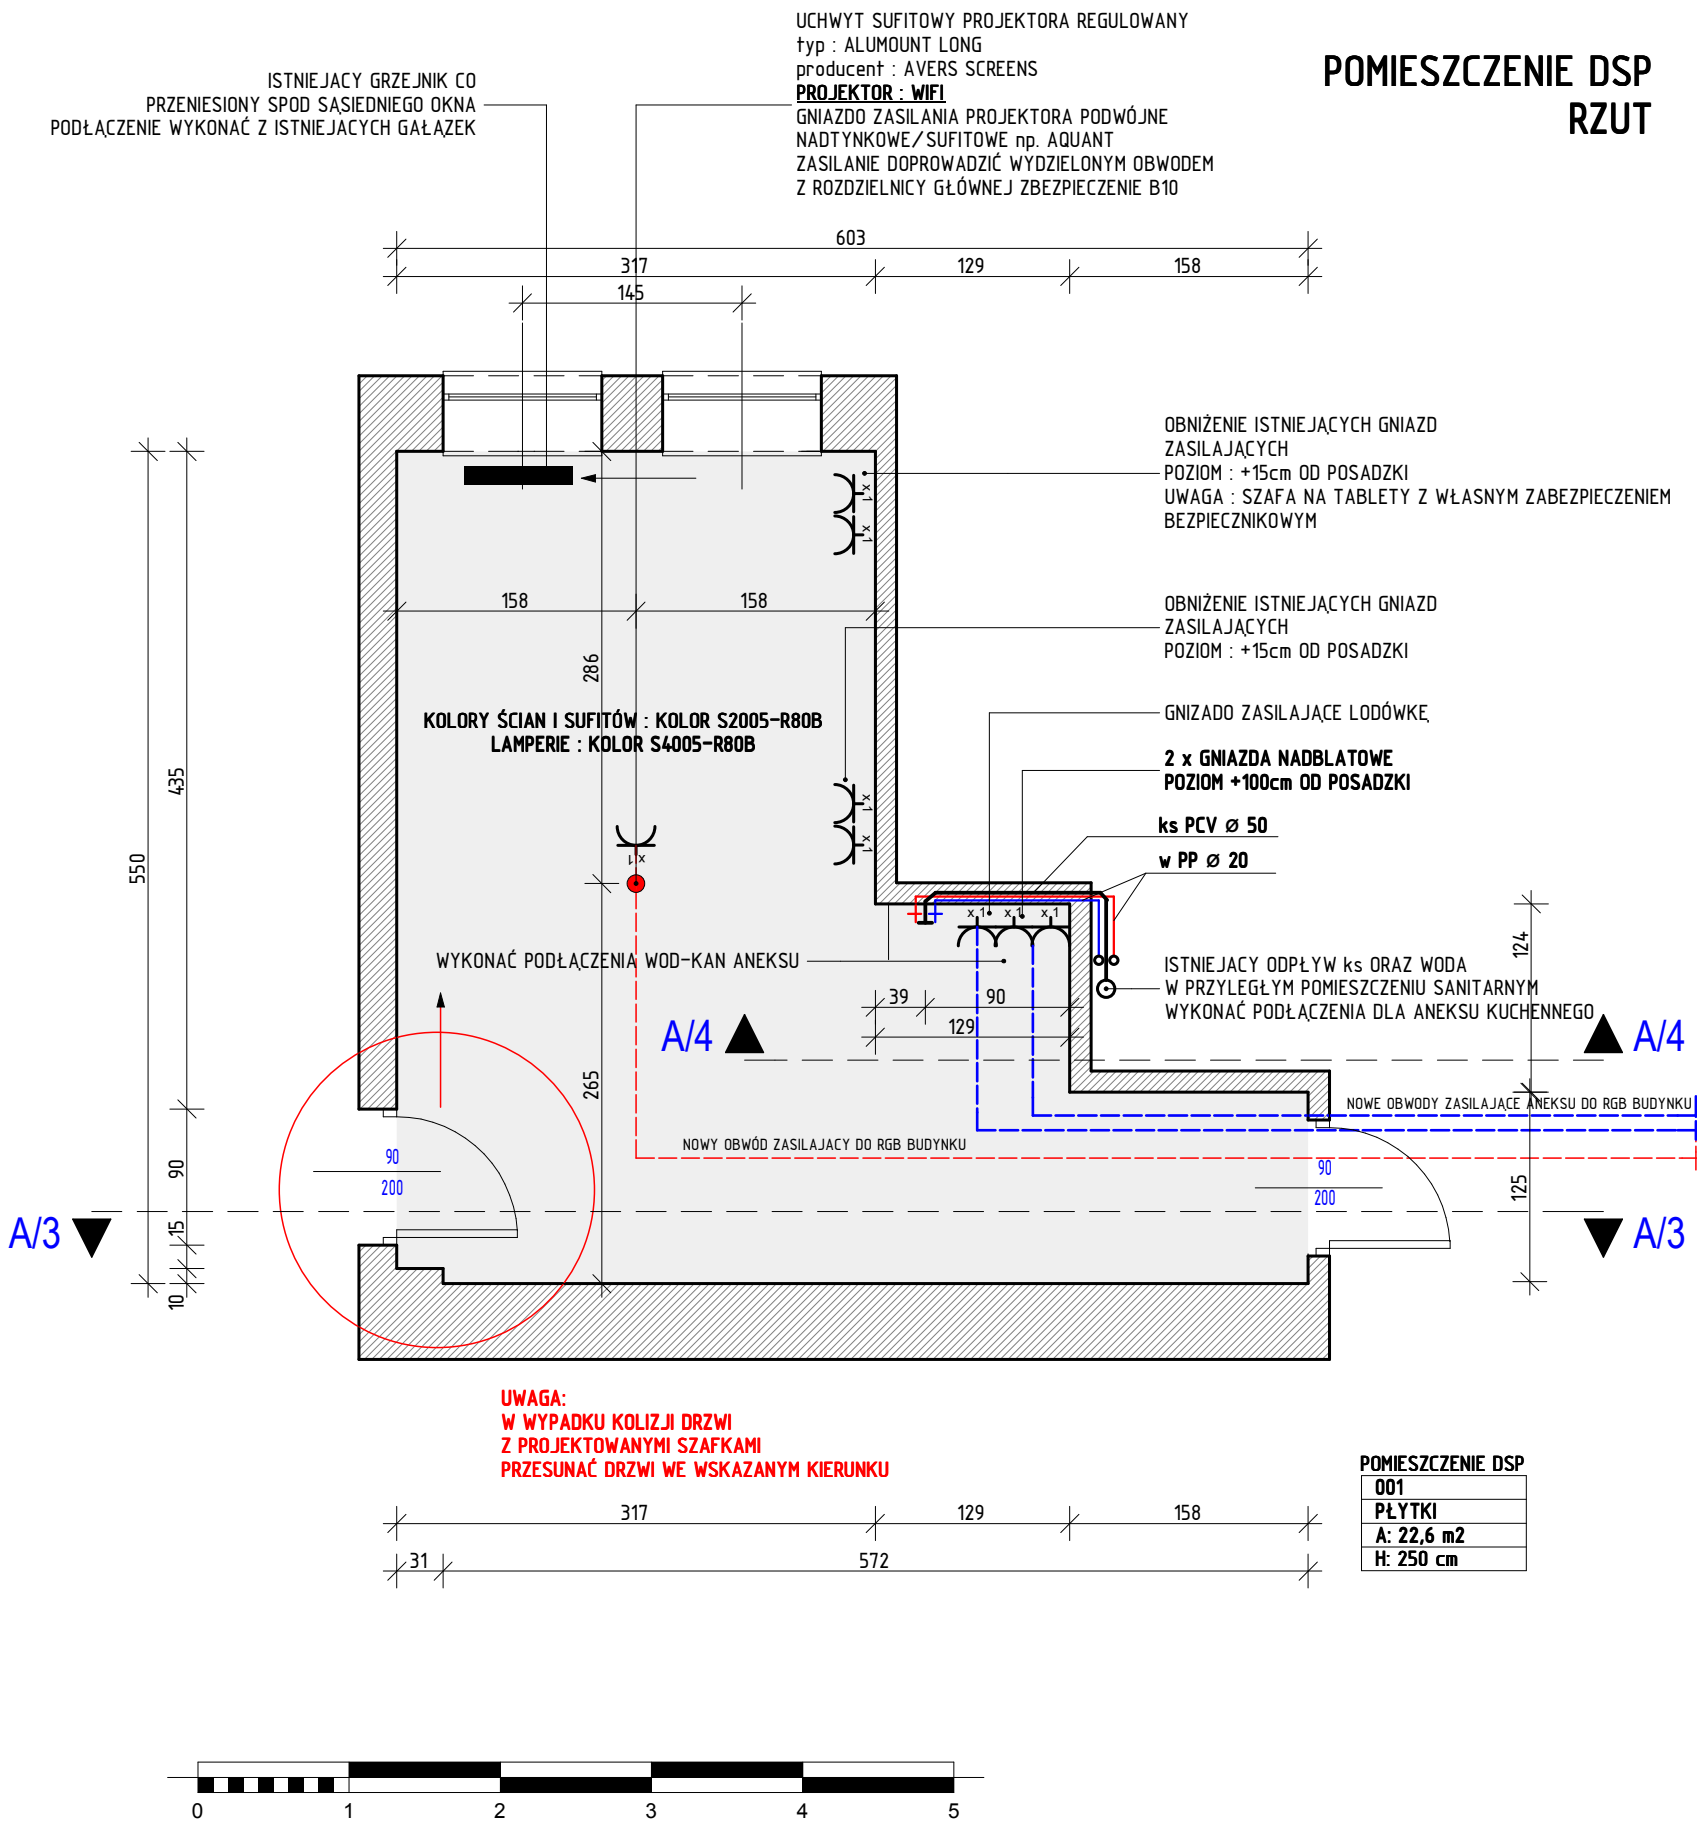

OPIS DO PROJEKTU :

1. KOLORYSTYKA :

ŚCIANY POMALOWAĆ FARBAMI ZMYWALNYMI NP.: BONDEX DYROTON 6 [SATYNOWYMI]
ŚCIANY I SUFIT KOLOR palety NCS nr **S2005-R80B** [OZNACZONE NA RYS.]
LAMPERIE wys. 150 cm NA WSZYSTKICH ŚCIANACH – FARBA OLEJNA kolor nr **S4005-R80B**

2. INSTALACJA WOD.-KAN. :

PODŁĄCZYĆ DO ISTNIEJĄCYCH INSTALACJI WODY CIEPŁEJ I ZIMNEJ
ORAZ ODPŁYWU ks ZNAJDUJĄCYCH SIĘ, W POMIESZCZENIU PRZYŁĘGŁYM.

3. DRZWI :

W WYPADKU KOLIZJI ISTNIEJĄCYCH DRZWI Z PROJEKTOWANYMI SZAFKAMI WISZĄCYMI
PRZESUNĄĆ ISTNIEJĄCE DRZWI WE WSKAZANYM NA RYS. KIERUNKU.

4. GRZEJNIK :

ISTNIEJĄCY GRZEJNIK CO Z GŁOWICĄ TERMOSTATYCZNĄ I ZAWORAMI NA ZASILANIU I POWROCIE
PRZESUNĄĆ POD SASIEDNIE OKNO,
PODŁĄCZYĆ DO ISTNIEJĄCYCH GAŁĄZEK I PIONÓW CO W POMIESZCZENIU.

UWAGA :

**PEŁEN WEZŁ SANITARNY Z UMYWALKĄ I WC ZNAJDUJE SIĘ, W PRZYŁĘGŁYM
DO REMONTOWANEGO POMIESZCZENIA SOCJALNEGO POMIESZCZENIU SANITARNYM.**

LEGENDA :



WIESZAK SUFITOWY DLA PROJEKTORA MULTIMEDIALNEGO – 1 SZTUKA



GNIAZDO NAPIĘCIA W RAMCE BERKER typ MODULSTAR KOLOR ALUMINIUM – 7 SZTUK
MONTAŻ W POZIOMIE wys. + 15 cm od posadzki chyba że podano inaczej
GNIAZDO NADTYNKOWE AQUANT PODWÓJNE – 1 SZTUKA



Przewody zasilające prowadzone podtynkowo – SCHEMAT

OBWODY ELEKTRYCZNE :

Zasilanie obwodów elektrycznych wykonać z istniejącej rozdzielni budynku.
Kable i przewody zasilające rozprowadzić podtynkowo w rurkach ochronnych.
ZACHOWAĆ WSZYSTKIE INSTALACJE ZNAJDUJĄCE SIĘ, W POMIESZCZENIU WYKORZYSTYWANE
PRZEZ INNE URZĄDZENIA BUDYNKU.

1. Przewody obwodów gniazd YDY 3x2,5 mm2 ZABEZPIECZENIE B16

WYKONAĆ ZABEZPIECZENIE RÓŻNICOWOPRĄDOWE DLA OBWODÓW POMIESZCZENIA W ISTNIEJĄCEJ
ROZDZIELNICY ZASILAJĄCEJ. W WYPADKU BRAKU MIEJSCA ZAINSTALOWAĆ NOWĄ ROZDZIELNICĘ
DLA POMIESZCZENIA ZASILANĄ Z ISTNIEJĄCEJ.

JEDNOSTKA PROJEKTOWA	PROJEKTOWAŁ	DATA	PODPIS
ZAKŁAD REMONTOWO BUDOWLANY "MURBET" Andrzej Cichon ul. Kozielska 435 A ; 44-164 Gliwice_tel. : 032 2701495 ; 0 502 300385 e-mail : cichon@murbet.internetdsl.pl	mgr inż.bud. nr upr.bud. : 84/82 Andrzej CICHON	12.01.17	
TEMAT	TREŚĆ RYSUNKU	INWESTOR	ADRES INWESTYCJI
PROJEKT REMONTU POMIESZCZENIA DO SPOŻYWANIA POŚLĄKÓW.	RZUT POMIESZCZENIA DO SPOŻYWANIA POŚLĄKÓW	PEC Gliwice sp. z o.o.	ul.Królewskiej Tamy 135 44-100 GLIWICE
		NR RYS.	SKALA
		1	1:50