


Do rozdź. RM-2
Linia 5F1

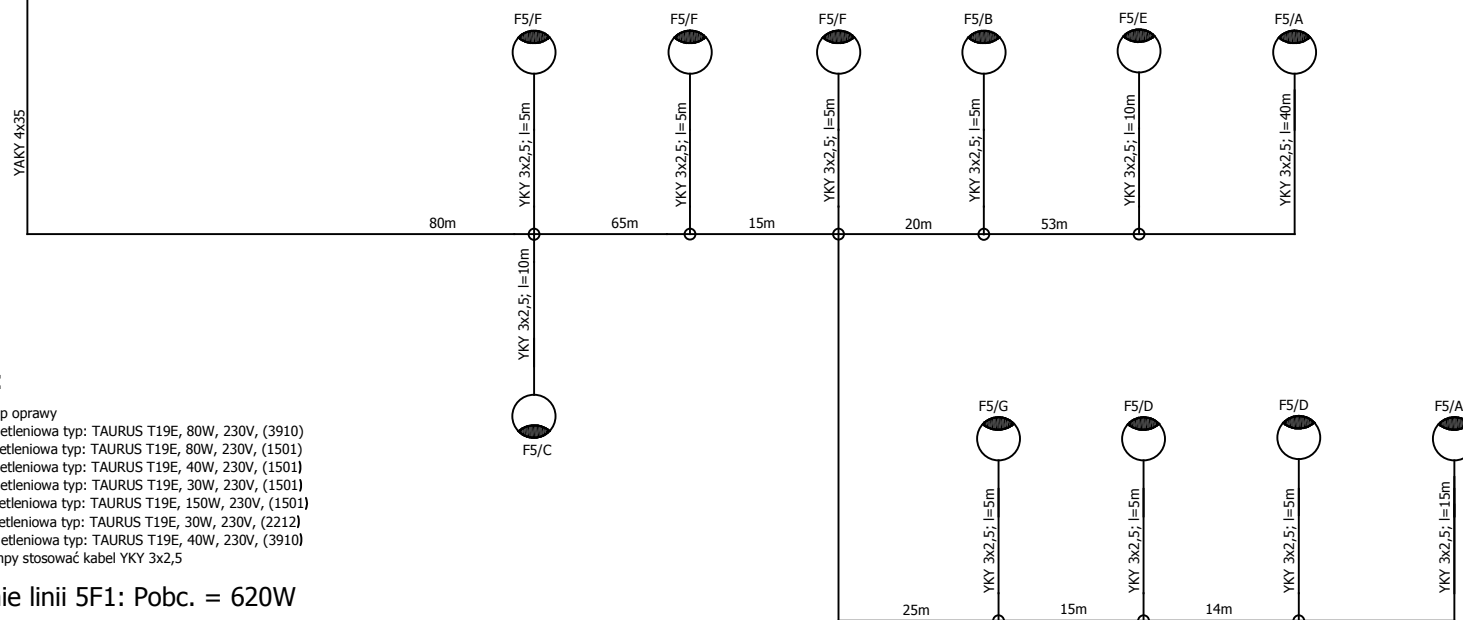

Legenda:

F5/A - Nr linii/Typ oprawy
A - Oprawa oświetleniowa typ: TAURUS T19E, 80W, 230V, (3910)
B - Oprawa oświetleniowa typ: TAURUS T19E, 80W, 230V, (1501)
C - Oprawa oświetleniowa typ: TAURUS T19E, 40W, 230V, (1501)
D - Oprawa oświetleniowa typ: TAURUS T19E, 30W, 230V, (1501)
E - Oprawa oświetleniowa typ: TAURUS T19E, 150W, 230V, (1501)
F - Oprawa oświetleniowa typ: TAURUS T19E, 30W, 230V, (2212)
G - Oprawa oświetleniowa typ: TAURUS T19E, 40W, 230V, (3910)
Od złącza do lampy stosować kabel YKY 3x2,5

Obciążenie linii 5F1: Pobc. = 620W

2xA = 2x80W = 160W
1xB = 1x80W = 80W
1xC = 1x40W = 40W
2xD = 2x30W = 60W
1xE = 1x150W = 150W
3xF = 3x30W = 90W
1xG = 1x40W = 40 W

Obiekt: PRZEDSIĘBIORSTWO ENERGETYKI CIEPLNEJ - GLIWICE SPÓŁKA Z O.O.
44-100 Gliwice ul. Królewskiej Tamy 135

Temat: Linia 5F1

RENOVIS Sp. z o.o.
40-568 KATOWICE
ul. Ligocka 103

NAZWISKO

DATA

PODPIS

Rys. nr.

Projektował:

inż. F. Wundersee

06.2019

19-10-06A

Sprawdził:

inż. D. Pilarz

06.2019

Arkusz 1/1

0