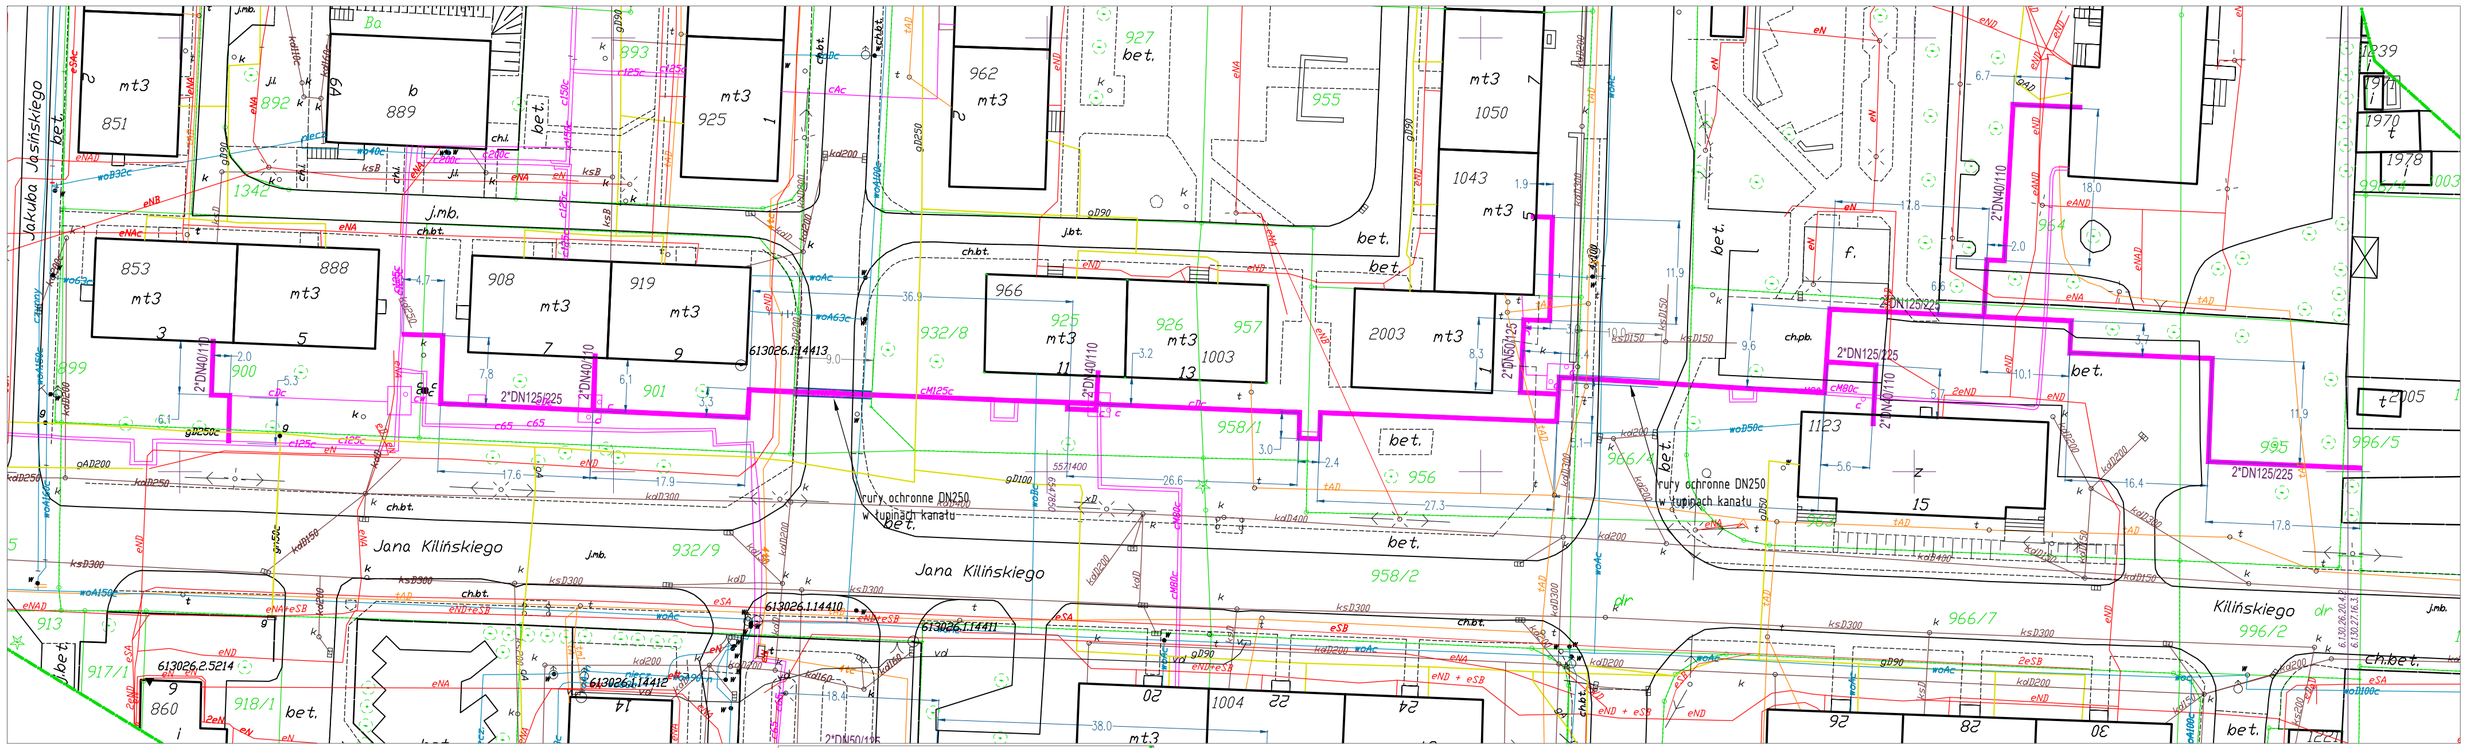

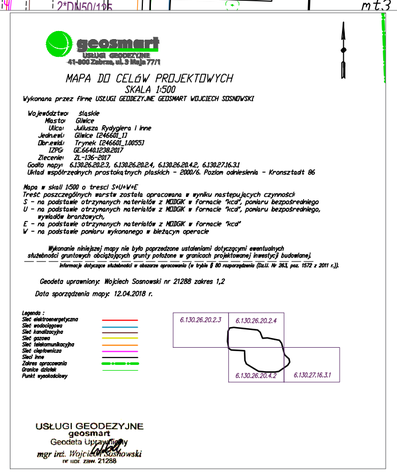

trasa sieci i przyłączy cieplnych

ZAKŁAD USŁUGOWY - JAN PAWNUK				Temat: Remont sieci cieplnej wzdłuż ul. Kilińskiego	
Nazwisko	Nr Upraw.	Data	Podpis		
Projektant: mgr inż. Jan PAWNUK	867/93	04.2018		Rysunek: Projekt zagospodarowania terenu Trasa sieci cieplnej	Nr Rys. 1
Inwestor: PEC- Gliwice Sp z o.o.				Adres obiektu: Gliwice Trynek B ul.Kilińskiego - Piastowska	Skala 1:500