

Prezydent Miasta Gliwice  
ul. Zwycięstwa 21  
44-100 Gliwice

**PROTOKÓŁ**  
**Z NARADY KOORDYNACYJNEJ**

**przeprowadzonej w formie spotkania zainteresowanych podmiotów**  
**w dniu 10 październik 2018**  
**znak sprawy: GE.6630.165.2018**


Podstawa prawna:  
art. 28b ustawy z dnia 17 maja 1989 r. – Prawo geodezyjne i kartograficzne  
(tekst jednolity Dz. U. z 2017 r. poz. 2101 z późniejszymi zmianami).

Wnioskodawca: BIURO USŁUG INŻYNIERSKICH DK PROJEKT D. KOŚCIAŃSKI  
ul. Jana Karskiego 6  
44-113 Gliwice

*Dot. projektowanych elementów sieci uzbrojenia terenu, tj.:*




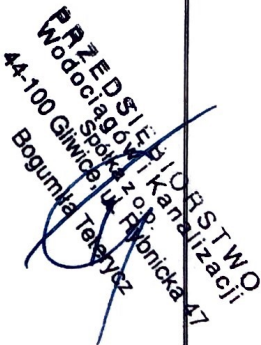


- przyłączy ciepłowniczych.

Lokalizacja: Gliwice, ul. Kujawska (od ul. Ceglarskiej przez Pocztową, Dolną, Samotną),  
obręb ewidencyjny Ligota Zabrska, dz.: 27, 35/4, 36/4, 37, 45/2, 161/6, 161/8,  
161/10, 162, 163/6, 163/7, 224, 359, 565, 566, 604, 620, 657/2, 658/2.

L.p.	Nazwa reprezentowanego podmiotu	Stanowisko uczestnika narady	imię i nazwisko, podpis, stanowisko służbowe uczestnika narady
1	Przedsiębiorstwo Wodociągów i Kanalizacji sp. z o.o. w Gliwicach	Uzgadnia się na warunkach: Należy zachować przepisowe odległości od sieci wod.-kan zgodnie z obowiązującymi normami i przepisami. Na skrzyżowaniach z wodociągami/przyłączami projektowaną sieć ułożyć w rurze ochronnej. Długość rury i jej odległość od wodociągu przewidzieć zgodnie z normą. Prace w obrębie sieci wod.-kan. prowadzić pod nadzorem PWiK Sp. z o.o. w Gliwicach. Przed ich rozpoczęciem dostarczyć zlecenie na pełnienie tego nadzoru. W razie konieczności zabezpieczenia przewodów wod.-kan. w rejonie kolizji projektowanej inwestycji koszty z tym związane poniesie Inwestor. W przypadku wykonywania przewiertu należy sprawdzić położenie przewodów wod.-kan. za pomocą przekopów kontrolnych. O przystąpieniu do robót ziemnych powiadomić z min. dwutygodniowym wyprzedzeniem Dział Sieci Wodociągowej i Gospodarki Wodomierzowej, tel. 605-034-408 i/lub Dział Sieci Kanalizacyjnej, tel. 663-023-664	

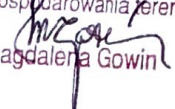L.p.	Nazwa reprezentowanego podmiotu	Stanowisko uczestnika narady	Nazwisko i imię, podpis, stanowisko służbowe uczestnika narady
2	TAURON Dystrybucja SA Oddział w Gliwicach	Uzgadnia się pod warunkiem zachowania klauzul zawartych w naszym piśmie nr <u>TD/0614.OMD/2018-08-28/0000010</u> z dn. 28.08.2018. (4600)	TAURON Dystrybucja S.A. Pełnomocnik <i>Ochoj</i> Beata Kosińska
3	Przedsiębiorstwo Energetyki Ciepłej - Gliwice sp. z o.o.	<i>bez uwag</i>	PEC - GLIWICE Sp. z o.o. INSPEKTOR NADZORU <i>[podpis]</i> mgr inż. Klaudia Buchała
4	Wydział Przedsięwzięć Gospodarczych i Usług Komunalnych Urząd Miejski w Gliwicach	Należy pisemnie wystąpić z prośbą o warunki techniczne dla przebudowy skrzyżowań przy skrajnej skrajności miejską siecią oświetlenia ulicznego oraz miejską siecią kanalizacji deszczowej	Podinspektor <i>Sobusik</i> Małgorzata Sobusik  Specjalista ds. oświetlenia ulicznego <i>Kamila Ferenc</i> Kamila Ferenc
5	Zarząd Dróg Miejskich w Gliwicach	<i>Uzgodnienie z Zarządem Dróg Miejskich w Gliwicach Podany w decyzji 2DM w 2DM 12748/2018/KC z dnia 27.08.2018r.</i>	KIEROWNIK <i>[podpis]</i> mgr inż. Dorota Sokół
6	Miejski Zarząd Usług Komunalnych w Gliwicach	<i>bez uwag</i>	INSPEKTOR NADZORU ds. ZIELENI <i>[podpis]</i> inż. Włona Kokowicz
7	Wydział Inwestycji i Remontów Urząd Miejski w Gliwicach	<i>bez uwag</i>	Inwestycji i Remontów Inspektor nadzoru <i>[podpis]</i> mgr inż. Włona Kokowicz



L.p.	Nazwa reprezentowanego podmiotu	Stanowisko uczestnika narady	Nazwisko i imię, podpis, stanowisko służbowe uczestnika narady
8	Wydział Planowania Przestrzennego Urząd Miejski w Gliwicach	Bez uwag.	Główny Specjalista ds. decyzji o warunkach zabudowy i zagospodarowania terenu  Magdalena Gowin
9	Wydział Architektury i Budownictwa Urząd Miejski w Gliwicach	Sić poprawdować w sposób najmniejszej kolizyjny z istniejącym dnem ostentem. Przed rozpoczęciem robót do organu adn. adn. budowlanej należy uzyskać warunki roboć dla kolizyjnych urządzeń, wprowadzone przez adn. sić.	Kierownik Referatu Infrastruktury  Joanna Kólek
10	Wydział Gospodarki Nieruchomościami Urząd Miejski w Gliwicach	<div style="border: 1px solid black; padding: 5px;">Zaopiniowano/naliczono opłatę pismem GN. 6852.1.65.2018 z dnia 19.09.2018. W celu uzyskania zgody na wejście w teren, należy wpłacić, wyliczoną w powyższym piśmie, opłatę z tytułu czasowego zajęcia nieruchomości.</div>	Inspektor  Wona Selerowicz
11	Państwowe Gospodarstwo Wodne Wody Polskie, Zarząd Zlewni w Gliwicach	Bez uwag	Specjalista  Szymon Majcherczyk
12	Polska Spółka Gazownictwa Sp. z o.o. Oddział Zakład Gazowniczy w Zabrze Gazownia w Gliwicach	Uzgadnia się z uwagami: - Skrzyżowania oraz zbliżenia projektowanych inwestycji z siecią gazową należy zabezpieczyć zgodnie z obowiązującymi przepisami i PN lub przebudować sieć gazową na koszt inwestora. PT przebudowy lub sposób zabezpieczenia sieci gazowej należy uzgodnić z naszym zakładem. Przed przystąpieniem do robót w sąsiedztwie naszych urządzeń należy powiadomić nas o terminie rozpoczęcia prac oraz zlecić nadzór. Prace ziemne w pobliżu naszych urządzeń należy prowadzić ręcznie pod nadzorem Gazowni w Zabrze. Wszystkie kolizje i zbliżenia z siecią gazową należy każdorazowo zgłaszać do odbioru naszemu przedstawicielowi	Specjalista ds. Technicznych  Marek Mielnik
13	PSG Sp. z o.o. Oddział Zakład Gazowniczy w Zabrze Dział Zarządzania Majątkiem Sieciowym Seksja Ewidencji Majątku i Uzgodnień	Uzgadnia się bez uwag	Specjalista ds. Technicznych  Marek Mielnik

L.p.	Nazwa reprezentowanego podmiotu	Stanowisko uczestnika narady	Nazwisko i imię, podpis, stanowisko służbowe uczestnika narady
14	Tramwaje Śląskie SA Chorzów	bez uwag	SPECJALISTA KOORDYNATOR DS. INFRASTRUKTURY Tadeusz Błasiak
15	Śląska Sieć Metropolitalna Sp. z o.o. w Gliwicach	bez uwag	zapoinicowano ze powooc środka komunikacji elektronicznej art. 286 ust. 10 ustawy 79.14
16	Netia SA Zespół Utrzymania Usług Region Południowy	nieobecny	
17	Operator Gazociągów Przesyłowych GAZ-SYSTEM SA Oddział w Świerkianach	bez uwag	zapoinicowano ze powooc środka komunikacji elektronicznej art. 286 ust. 10 ustawy 79.14
18	Górnośląskie Przedsiębiorstwo Wodociągów SA w Katowicach	brak kolizji z siecią GPH	zapoinicowano ze powooc środka komunikacji elektronicznej art. 286 ust. 10 ustawy 79.14
19	Orange Polska Wydział Ewidencji i Zarządzania Danymi o Infrastrukturze Katowice	nieobecny	


Z up. Prezydenta Miasta  
Naczelnik Wydziału  
Geodezji i Kartografii  
Geodeta Miasta  
Sebastian Ptak

Przewodniczący Narady Koordynacyjnej



Technical drawing of a sewerage system layout for the area around Łaki Kłodnickie and Ligota Zabrska. The drawing shows a network of sewer lines (Kujawska, Ligota Zabrska) and manholes (mt 1074, mt 1075). It includes various annotations such as '2xDN50', '2xDN100', and '2xDN150'. The drawing is dated 2018 and includes a scale bar.

# CH BUDYNKÓW MIESZKALNYCH PRZY UL. SAMOTNEJ, KUJAWSKIEJ, GÓRNEJ, ŚW. JACKA W GLIWICACH

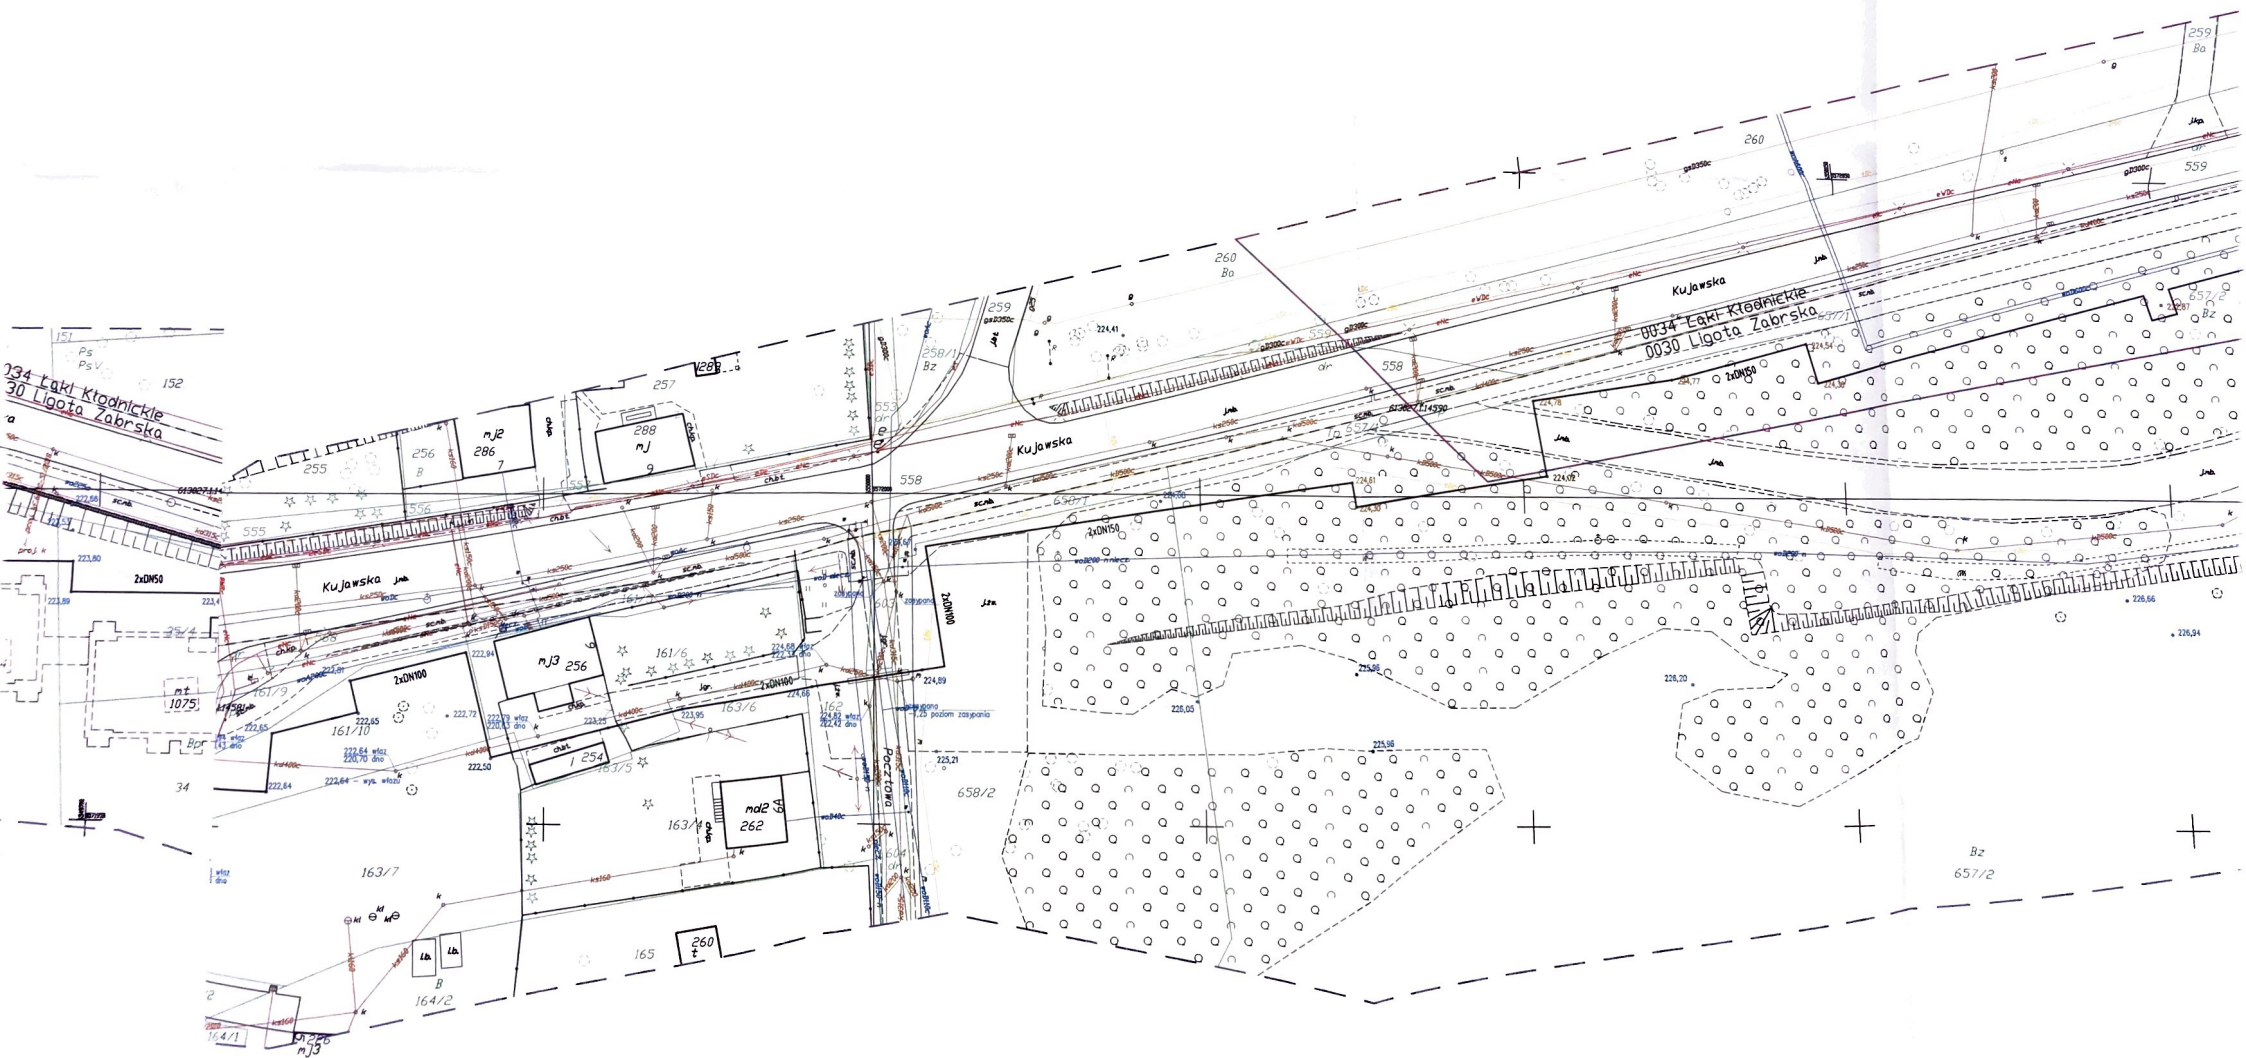



[illegible]

Prezydent Miasta Gliwice  
Zgodnie z art. 28c ustawy z dnia 17 maja 1983 r.  
Prawo geodezyjne i kartograficzne  
(tekst jednolity Dz. U. z 2016 r., poz. 1629)  
Niniejsza dokumentacja projektowa była przedmiotem narady koordynacyjnej,  
zreprowadzonej w formie spotkania zainteresowanych podmiotów  
dnia 10.10.2018 r. w Urzędzie Miejskim w Gliwicach, ul. Zyciepięta 21  
znak sprawy GE 6630 165. 2018

Z up. Prezydenta Miasta  
Naczelnik Wydziału  
Geodezji i Kartografii  
Geodeta Miasta  
Sebastian Ptak

SKALA 1:500  
PROJEKT ZAGOSPODAROWANIA TERENU  
ID GE.6640.679.2018

Za zgodność  
z oryginałem

**mgr inż. Dawid KOŚCIAŃSKI**  
Uprawnienia: **podulanie i zw ograniczeń**  
do projektowania i wykonania robótami budowlanymi  
w specjalności: instalacyjnej w zakresie sieci,  
instalacji i urządzeń: wodociągowej i kanalizacyjnych,  
ciepłowniczo-instalacyjnej i gazowych  
Nr gwip: 409/02, 7908/02, 7908/02, 7908/02, 7908/02  
SLK/IS/7908/02

zakres opracowania projektowego

zakres opracowania geodezyjnego

2xDN125

projektowane przyłącze do sieci ciepłej

projektowana rura osłonowa

proj. budynek przewidziany do przyłączenia

wp100	istniejący ciepłociąg
wp420	istniejący wodociąg
wp150	istniejąca kanalizacja sanitarna
wp0	istniejąca kanalizacja deszczowa
wp0	istniejący gazociąg
wp0	istniejące kable elektroenergetyczne
wp0	istniejące kable teletechniczne

[illegible]

PEC OK



SKALA 1:500

PROJEKT ZAGOSPODAROWANIA TERENU  
ID GE.6640.679.2018

Za zgodność  
z oryginałem

mgr inż. Dawid KOŚCIAŃSKI

Uprawnienia budowlane bez ograniczeń  
do projektowania i kierowania robotami budowlanymi  
w specjalności: instalacyjnej w zakresie sieci,  
instalacji i urządzeń: wodociągowych, kanalizacyjnych,  
ciepłowniczych, wentylacyjnych i gazowych  
Nr ewid. 409/02, SLK/1126/2005/06  
SLK/IS/7908/02

LEGENDA

- zakres opracowania projektowego  
zakres opracowania geodezyjnego

PROJEKTOWANE SIECI I OBIEKTY:

- 2xDN125 projektowane przyłącze do sieci ciepłej  
projektowana rura ostłonowa  
proj. budynek przewidziany do przyłączenia

ISTNIEJĄCE SIECI I OBIEKTY:

- istniejący ciepłociąg  
istniejący wodociąg  
istniejąca kanalizacja sanitarna  
istniejąca kanalizacja deszczowa  
istniejący gazociąg  
istniejące kable elektroenergetyczne  
istniejące kable teletechniczne

INWESTYCJA/ZLECENIODAWCA: BUDOWA PRZYŁĄCZA SIECI CIEPŁEJ DO PROJEKTOWANYCH BUDYNKÓW MIESZKALNYCH PRZY UL. SAMOTNEJ, KUJAWSKIEJ GÓRNEJ, ŚW. JAKA W GŁIWICACH Dzielnica nr 21, 35/4, 36/4, 37, 45/2, 46/4, 47/4, 100/4 INWESTOR: Przedsiębiorstwo Energetyki Ciepłej - Gliwice Sp. z o.o. 44-100 Gliwice, ul. Królewskiej Tamy 135			NAZWISKO PODPIS			
TYTUŁ RYSUNKU:  PROJEKT ZAGOSPODAROWANIA TERENU			PROJEKTOWAŁ: MGR INŻ. Dawid KOŚCIAŃSKI UPR. BUD. NR 409/02		PODPIS 	
FIRMA BUREAU USŁUG INŻYNIERSKICH DR. PROJEKT DAWID KOŚCIAŃSKI 44-113 GŁIWICE, UL. KARSKIEGO 6, TEL. 501-254-204			BRANŻA SANITARNIA		STADIUM PB	
			DATA 10.2018		SKALA 1:500	
DK PROJEKT			NR UMOWY DZ nr 76/2018 z dn. 12.04.2018r.		NUMER RYSUNKU PEC.P2.01.A	



Prezydent Miasta Gliwice

Zgodnie z art. 28c ustawy z dnia 17 maja 1989 r.

Prawo geodezyjne i kartograficzne

(tekst jednolity Dz. U. z 2016 r., poz.1629)

Niniejsza dokumentacja projektowa była przedmiotem narady koordynacyjnej,  
przeprowadzonej w formie spotkania zainteresowanych podmiotów  
w dniu 10.10.2018 w Urzędzie Miejskim w Gliwicach, ul. Zwycięstwa 21

znak sprawy GE.6630.....165. 2018

Z up. Prezydenta Miasta

Naczelnik Wydziału

Geodezji i Kartografii

Geodeta Miasta



Sebastian Ptak